CÂMARA MUNICIPAL DE FRONTEIRA - MG

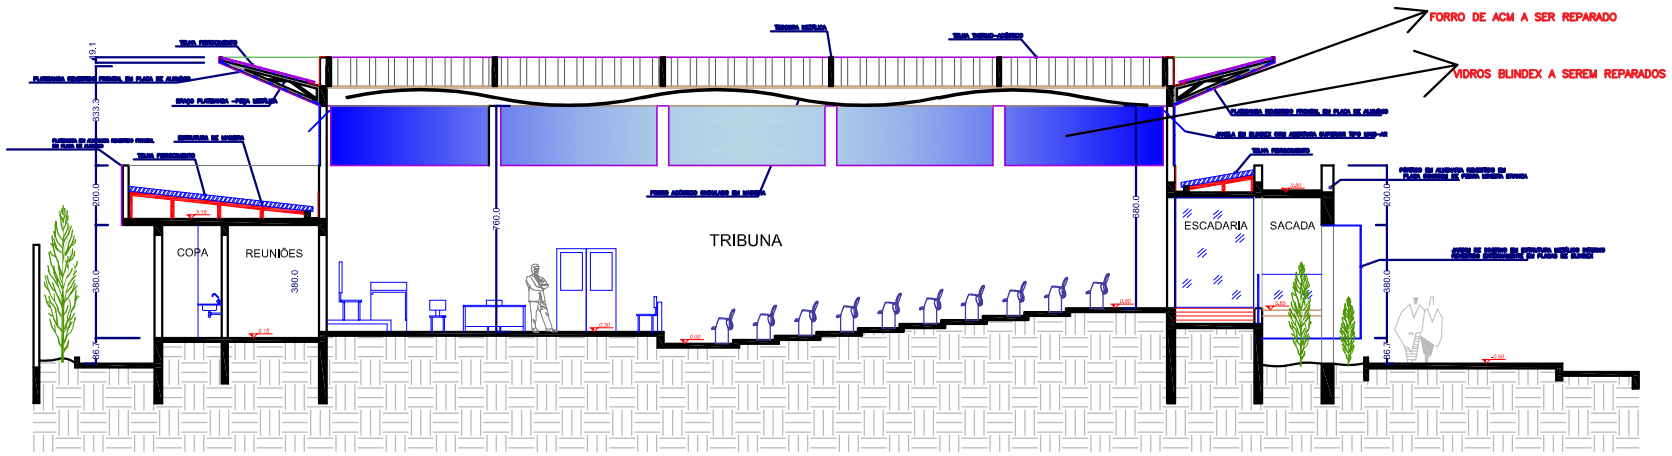

CORTE LONGITUDINAL

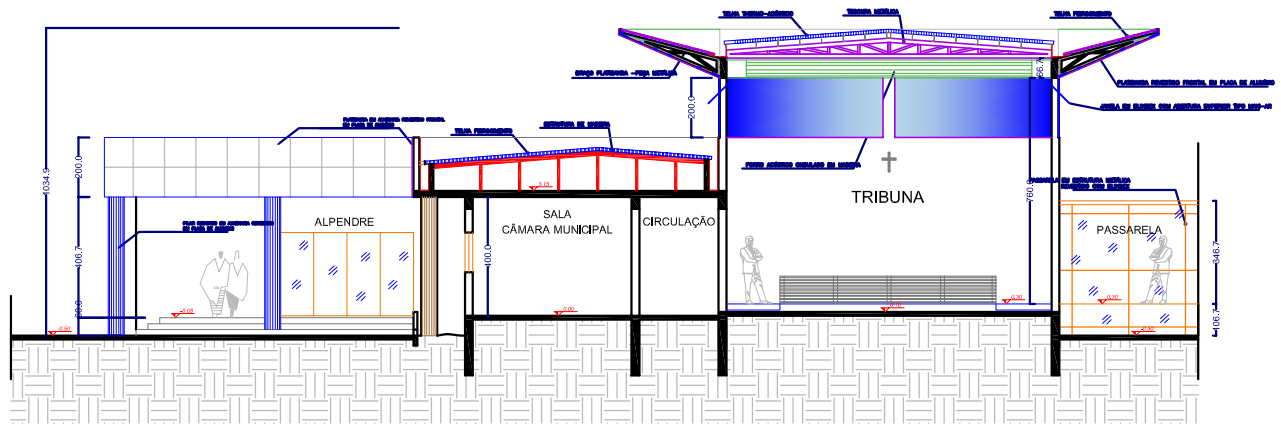

CORTE TRANSVERSAL

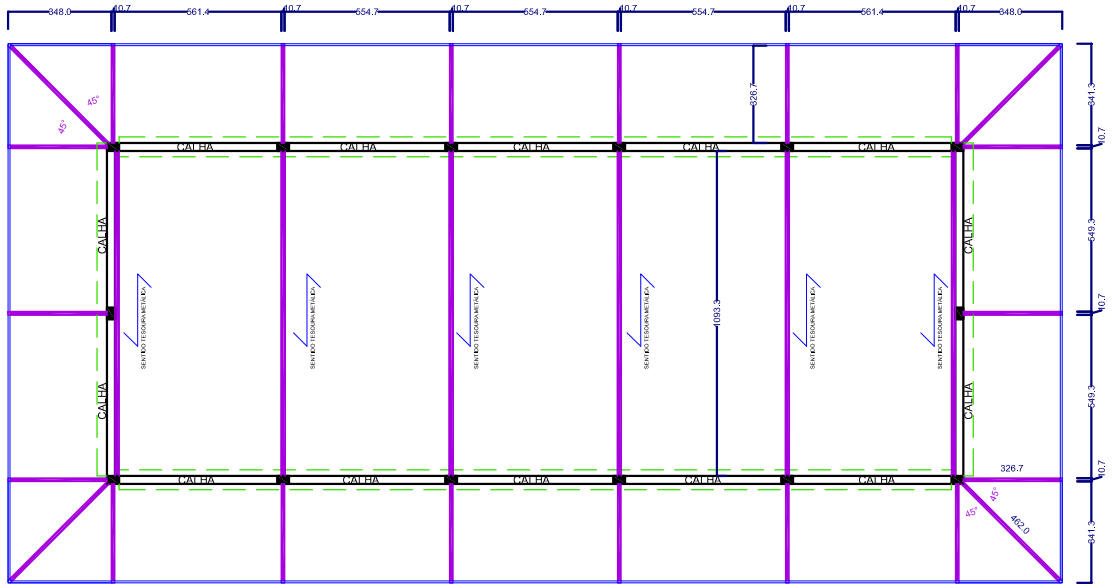

PLANTA ESTRUTURA METÁLICA

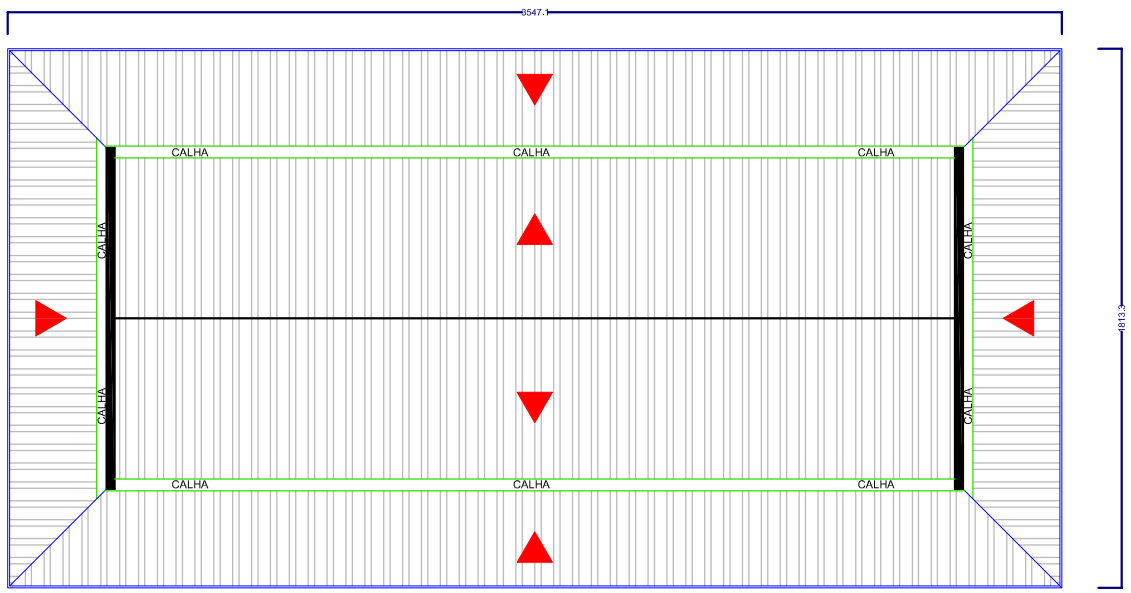

PLANTA COBERTURA

DIREITOS AUTORAIS SGB A RESOLUÇÃO 453/2000

In CUBUS arquitetura.engenharia

PROJETO ARQUITETÔNICO

FOLHA 2/2

Contratação de empresa especializada no ramo de engenharia para Execução de obras referente à Reforma do Prédio da Câmara Municipal situado na Av. Minas Gerais , Centro, FRONTEIRA/MG

CÂMARA MUNICIPAL DE FRONTEIRA

AVENIDA MINAS GERAIS 135 CENTRO FRONTEIRA MG

CONTEÚDO: CORTES,DETALHAMENTO DE COBERTURA

ESCALAS: 1:75

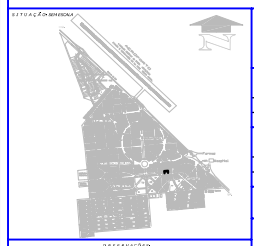

PROPRIETÁRIO	CÂMARA MUNICIPAL DE FRONTEIRA
AUTOR DO PROJETO	ALEX ALESSANDRO BORGES SOUZA;84891718668
CAU/UF	ALEX ALESSANDRO BORGES SOUZA CREA-MG 88581/D
AAT	
AUTOR DO PROJETO	
CAU/UF	
AAT	
DATA	FRONTEIRA - MG 21 / JUNHO / 2021.

OBSERVAÇÕES

QUADRO DE ÁREAS

ÁREA DO TERRENO (39,00 x 35,00)	1.336,00 M²
ÁREA A CONSTRUÍDA	917,24 M²

P.M.C.

C.N.P.J.

C.N.P.J. | A.R.T.